


GAJ PRESERJE - C1

STANOVANJE 11
1.NADSTROPJE

M=1:50 0 100 200cm

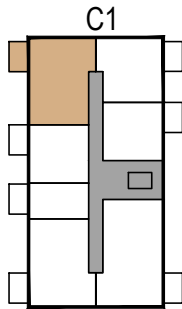

predsoba	9.4m2
kopalnica	7.0m2
WC	3.6m2
spalnica	13.5m2
soba	9.5m2
dnevna soba in kuhinja	32.5m2
	75.5m2

loža	6.6m2
	82.1m2


shramba	7.1m2
	89.2m2

LEGENDA:

- armiran beton
- opečni zidak
- mavčno kartonske stene / obloge
- toplotna izolacija fasade
- zvočna izolacija
- obzidava
- spuščen strop

PRODAJNO
PREDSTAVITVENI
KATALOG

investitor in prodajalec:
SGP GRADITELJ D.D.
Maistrova 7, 1241 Kamnik
01 831 88 00, 031 777 507
www.gajpreserje.si, www.sgp-graditelj.si

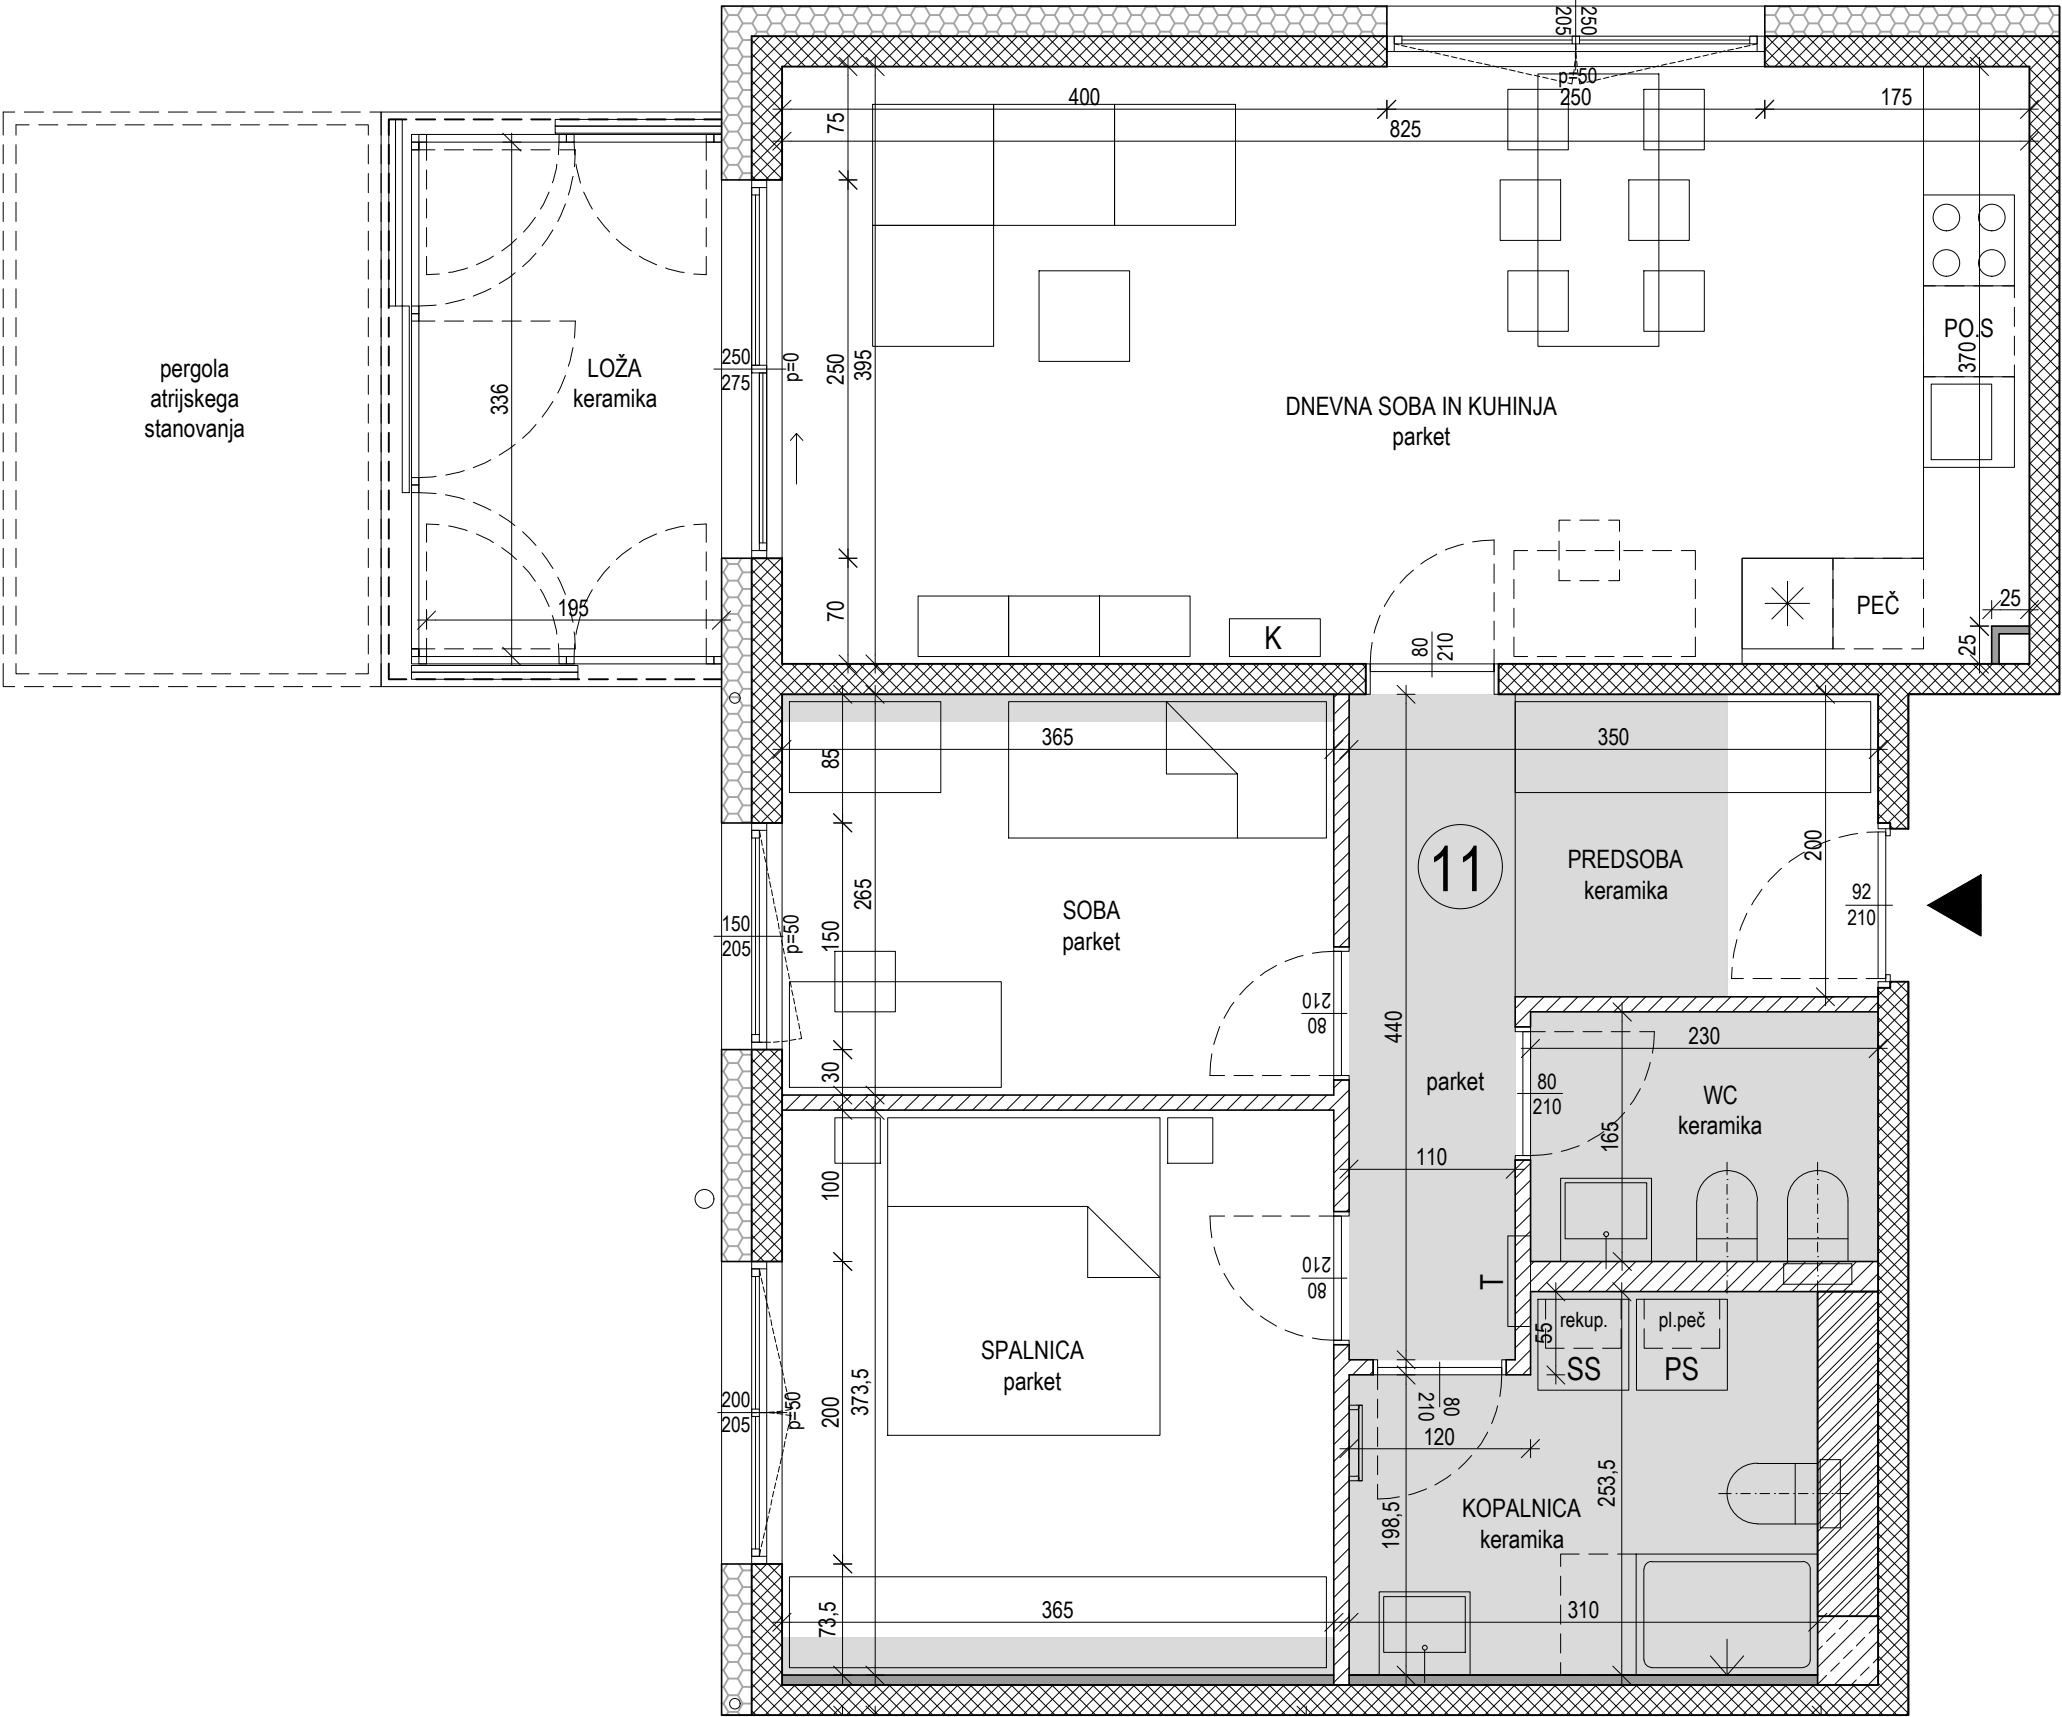

OPOMBA:

Kote so informativne. Dejansko izvedene dimenzije se zaradi razlike med modularno in dejansko mero materialov, nanesenih ometov in oblog ter dovoljenih odstopanj pri natančnosti izvedbe, lahko razlikujejo za nekaj cm, zaradi česar prodajalec ne prevzema nobenih posledic in odgovornosti.