
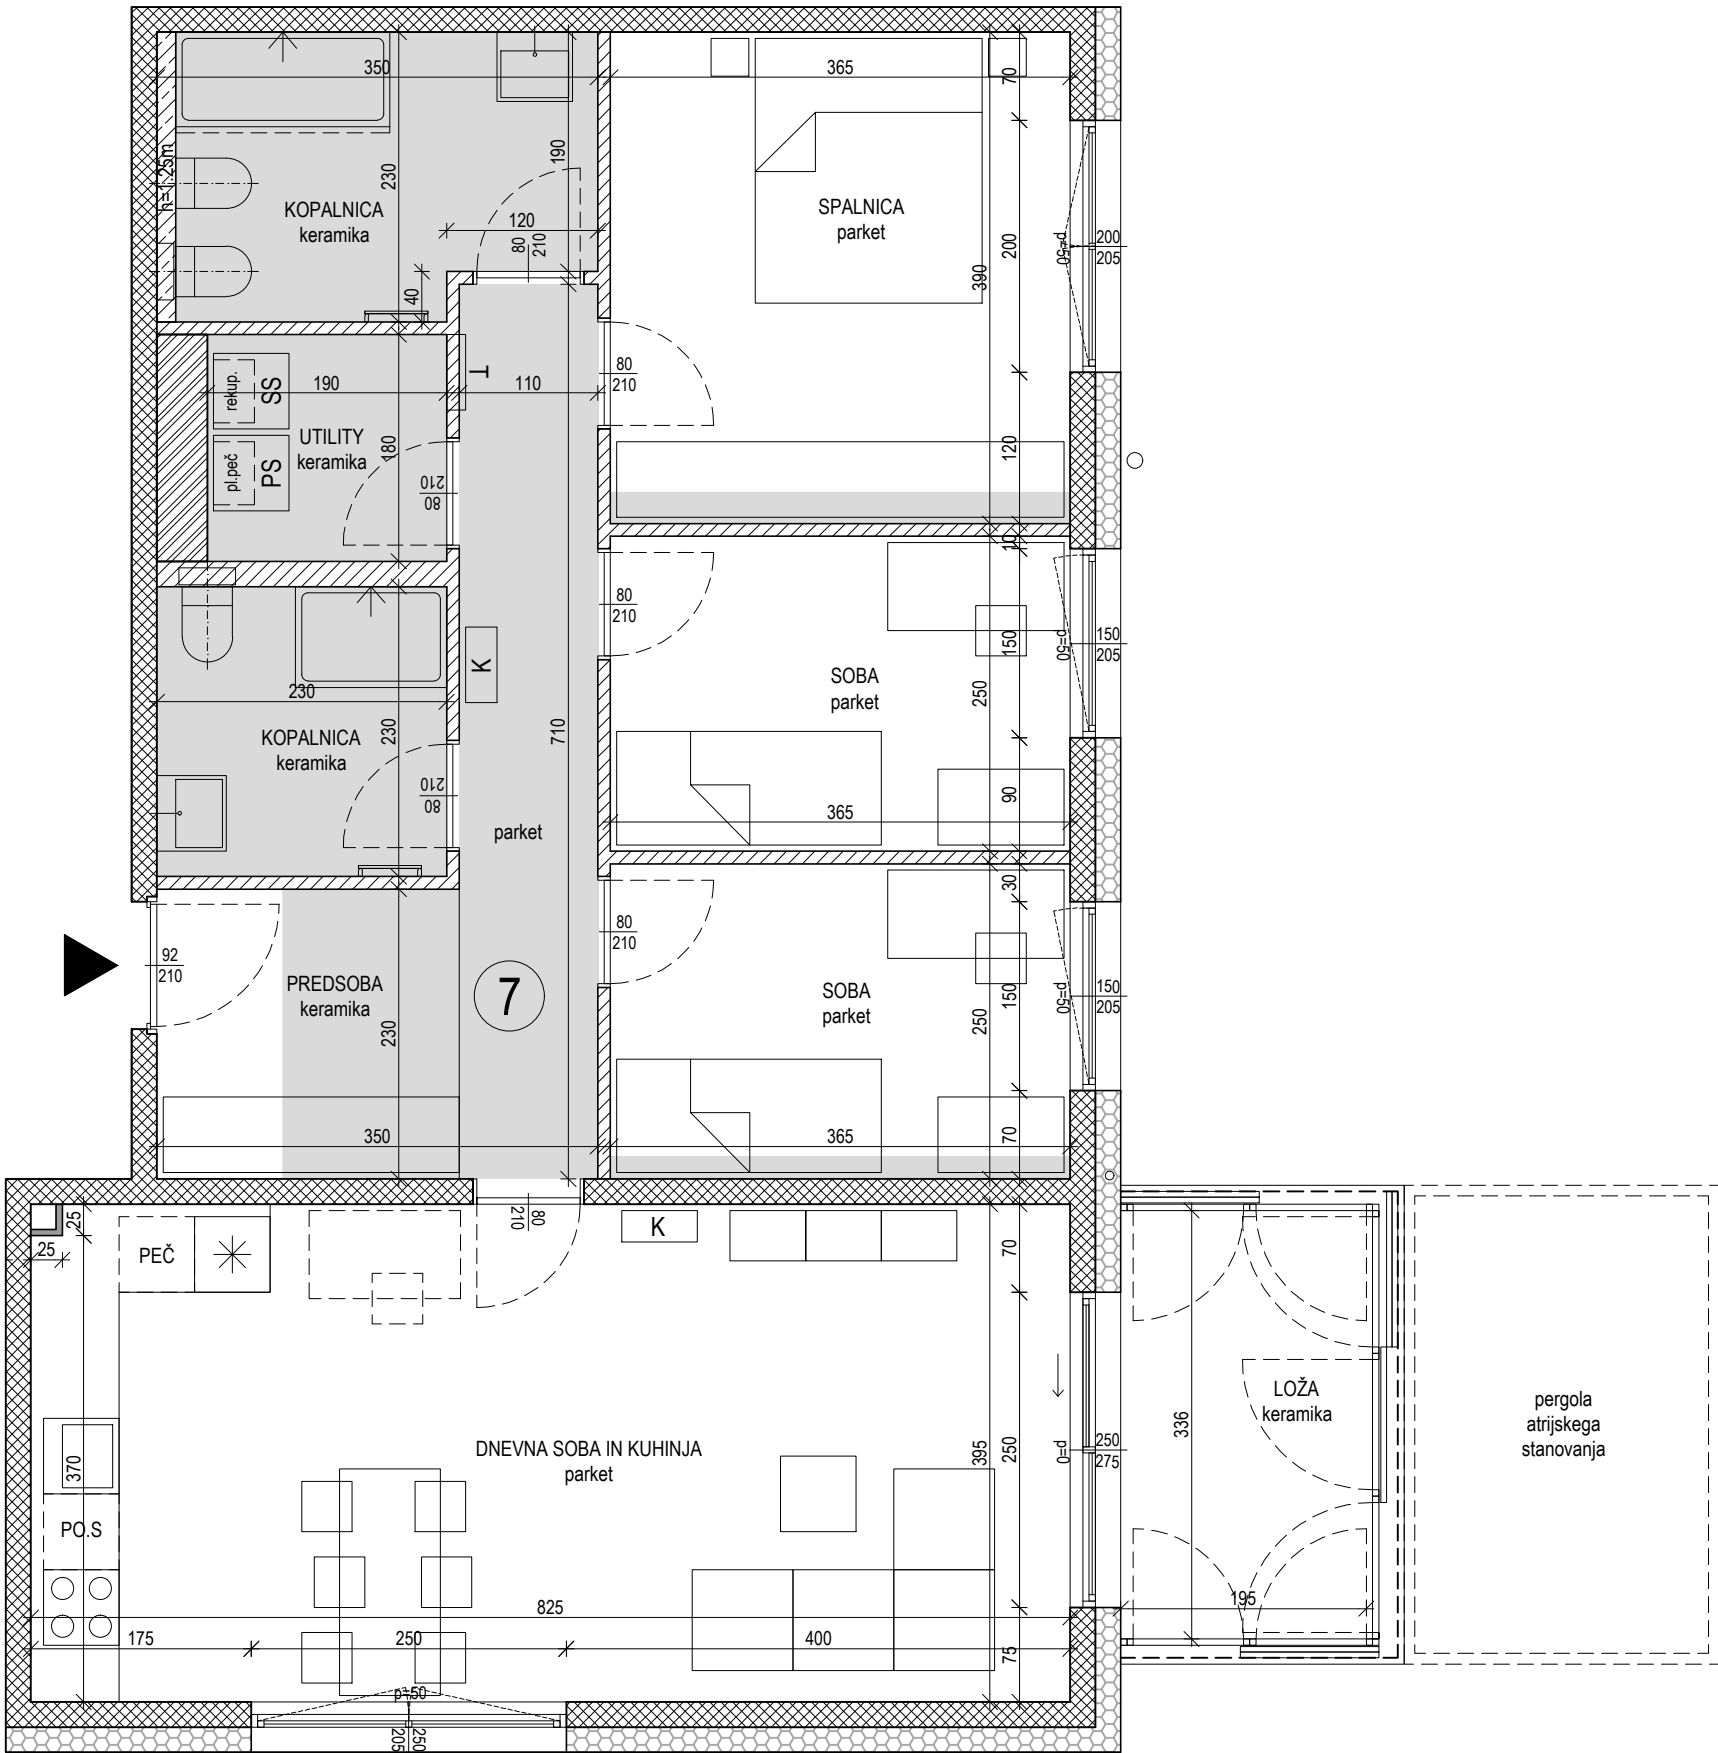


GAJ PRESERJE - C1

STANOVANJE 7
1.NADSTROPJE

M=1:60 0 100 200cm

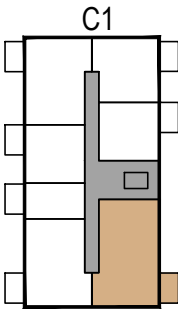

predsoba	13.0m2
kopalnica	7.3m2
kopalnica 2	5.1m2
utility	3.3m2
spalnica	14.1m2
soba 1	8.9m2
soba 2	9.0m2
dnevna soba in kuhinja	32.5m2
	93.2m2

loža	6.6m2
	99.8m2

shramba	7.2m2
	107.0m2

LEGENDA:

- armiran beton
- opečni zidak
- mavčno kartonske stene / obloge
- toplotna izolacija fasade
- zvočna izolacija
- obzidava
- spuščen strop

PRODAJNO
PREDSTAVITVENI
KATALOG

investitor in prodajalec:
SGP GRADITELJ D.D.
Maistrova 7, 1241 Kamnik
01 831 88 00, 031 777 507
www.gajpreserje.si, www.sgp-graditelj.si

OPOMBA:

Kote so informativne. Dejansko izvedene dimenzije se zaradi razlike med modularno in dejansko mero materialov, nanesenih ometov in oblog ter dovoljenih odstopanj pri natančnosti izvedbe, lahko razlikujejo za nekaj cm, zaradi česar prodajalec ne prevzema nobenih posledic in odgovornosti.

